


Wülflingerstr. 46
3.5 Zi Wohnung Dachgeschoss

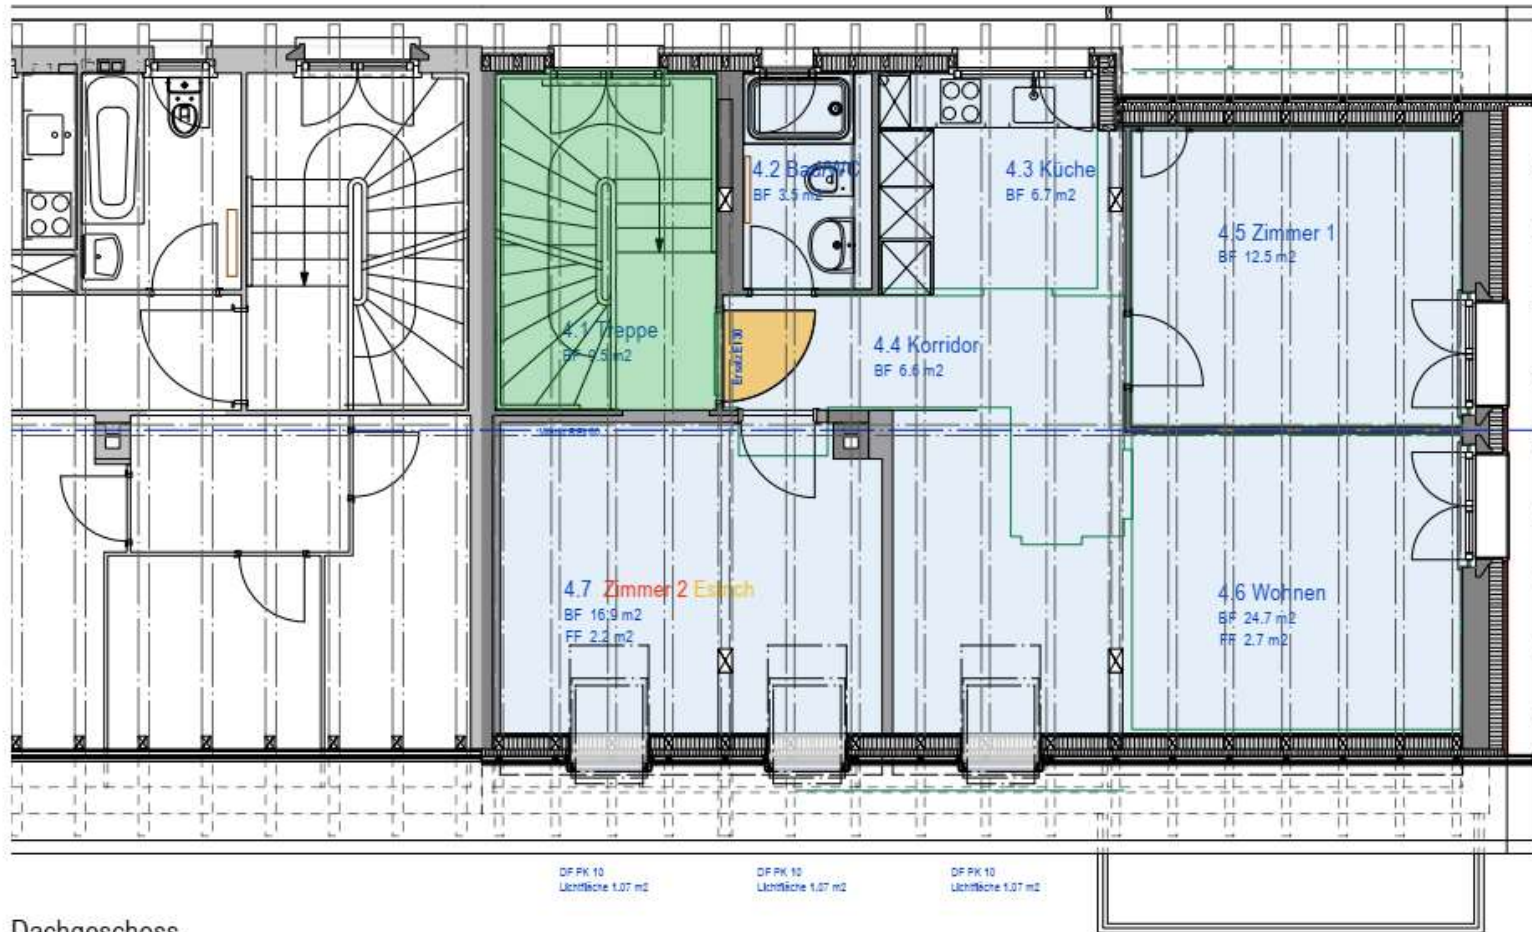

Dachgeschoss
(Erweiterung best. Wohnung um bisherig Abstellräume)

Neuvermietung nach Sanierung